



ALZADO PRINCIPAL

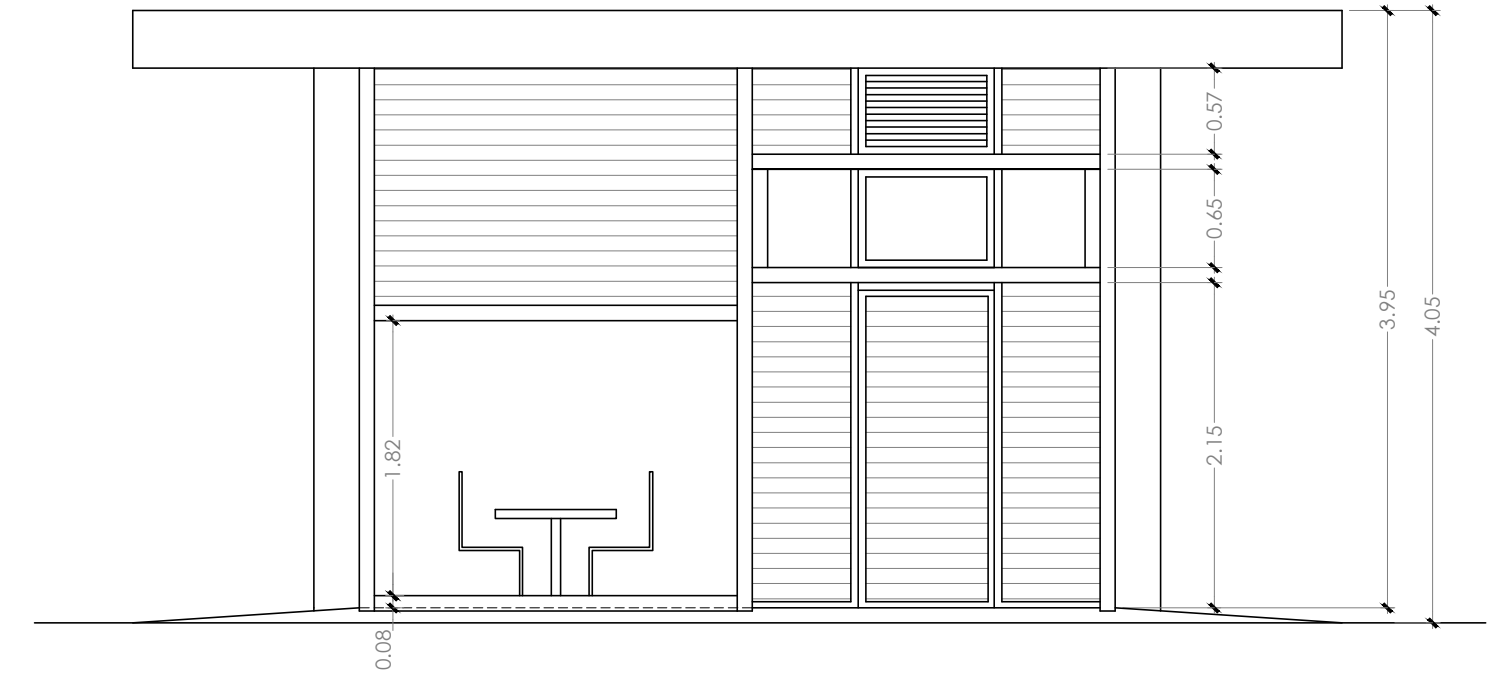

ALZADO LATERAL DERECHO

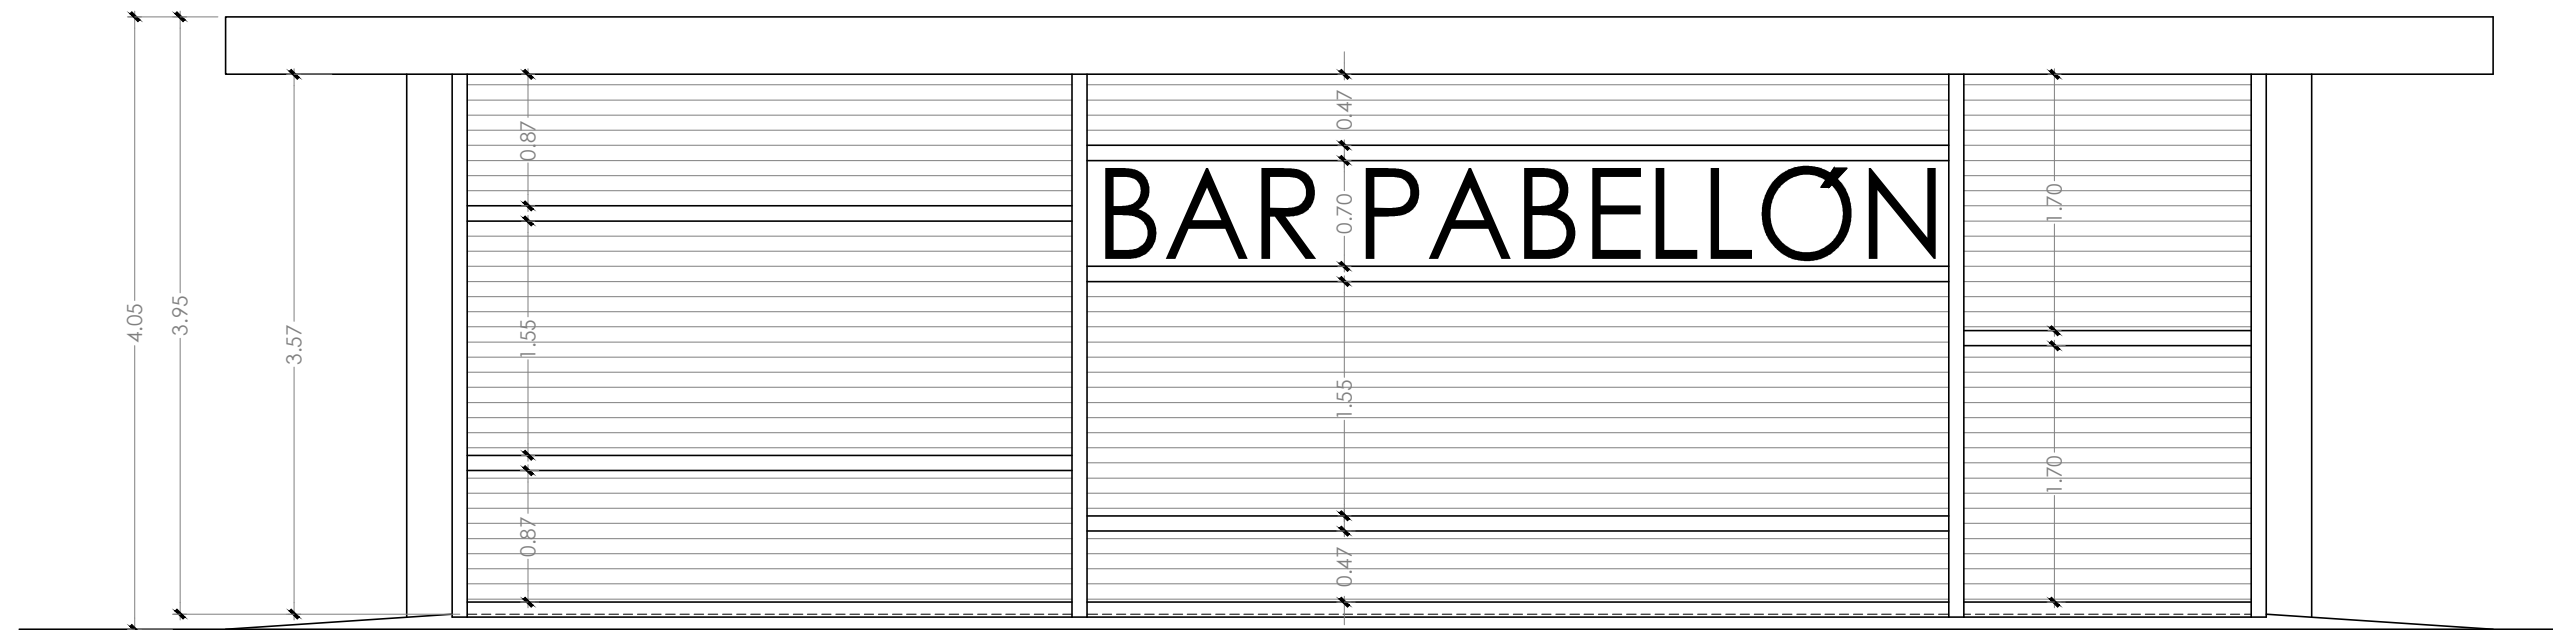

ALZADO POSTERIOR

PROYECTO BÁSICO Y DE EJECUCIÓN DE EDIFICIO PARA CAFETERÍA EN ÁREA DEPORTIVA

SITUADO EN : C/ TABOADA CHIVITE esquina C/ ANTONIO FERNÁNDEZ - VERÍN

PLANO

05

ALZADOS PRINCIPAL, LATERAL DERECHO Y POSTERIOR

ESCALAS

1 : 50

ARQUITECTO

ana asunción requejo miguel

PROMOTOR

CONCELLO DE VERÍN

FECHA

MAYO 2014

EXPEDIENTE

558-14

c/ aviles de taramancos 4 bajo tlf/fax:988212838 OURENSE email: anarequejo@coag.es