

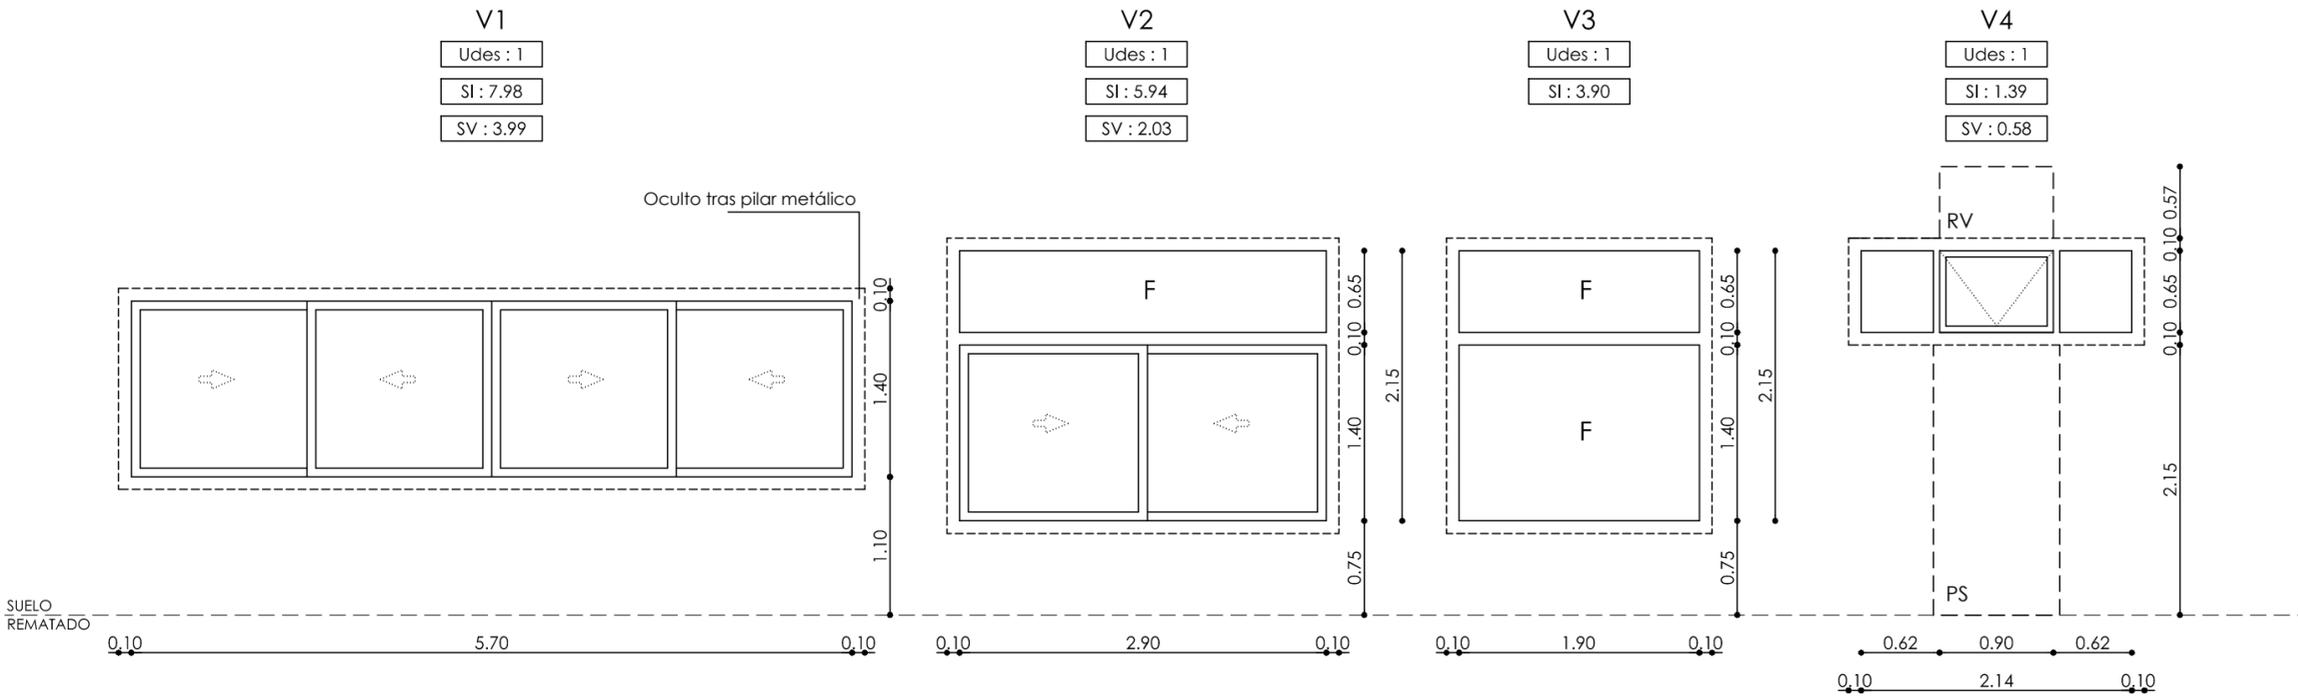
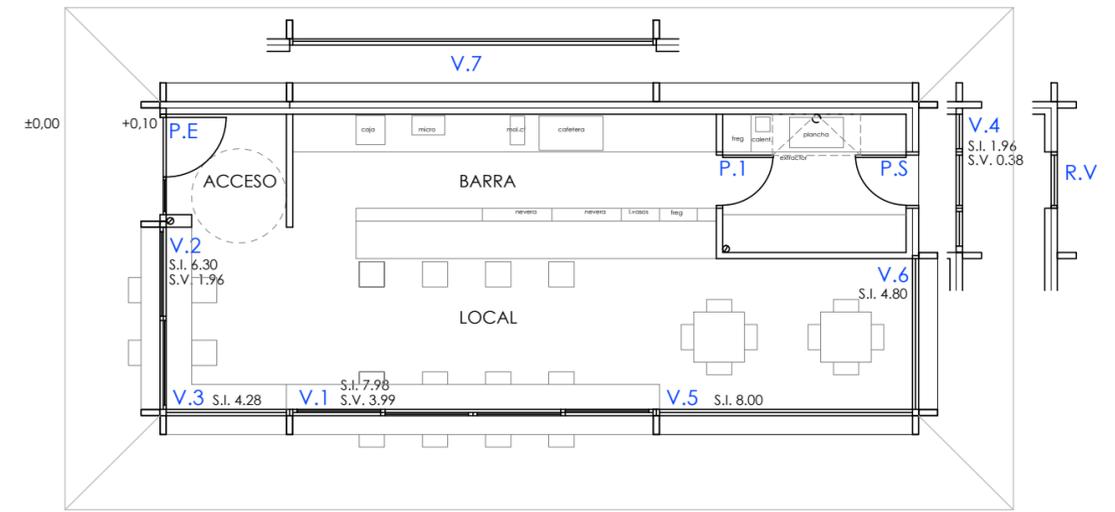


MEMORIA DE CARPINTERIA
EXTERIOR DE ALUMINIO

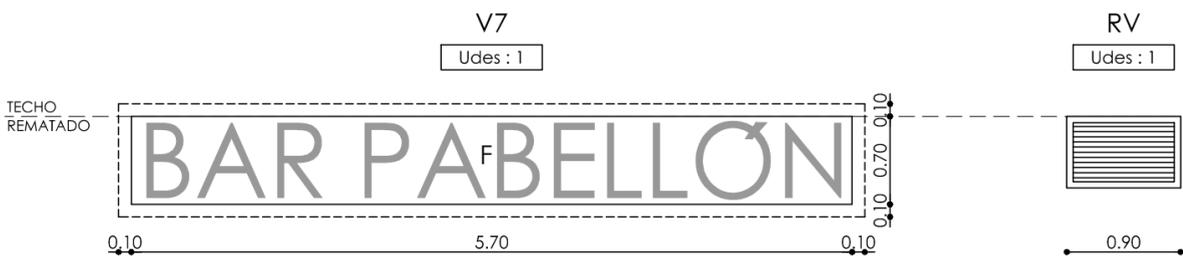

EXTERIOR DE ALUMINIO

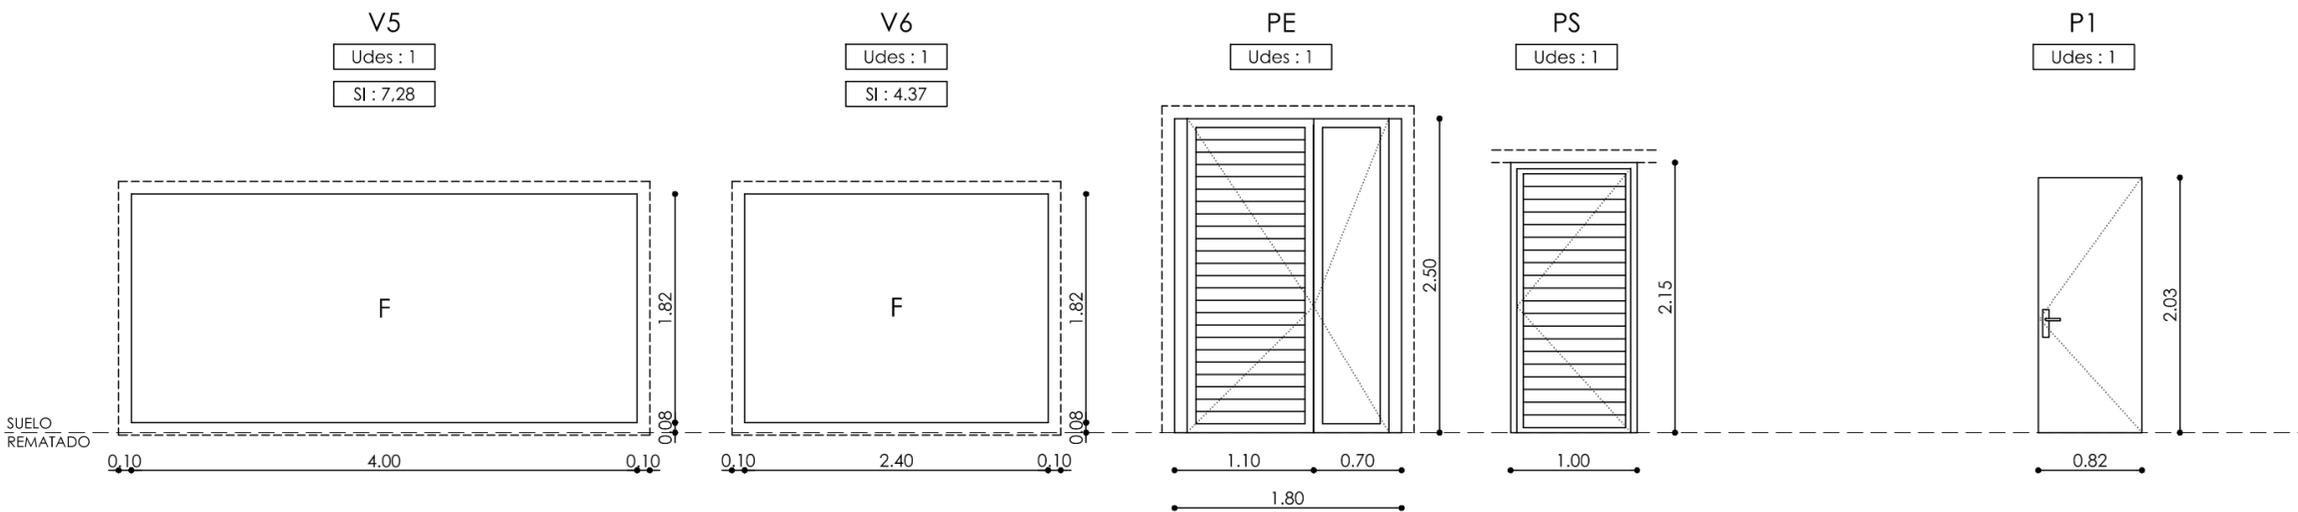

PLANTA

LEYENDA PLANO

V.2	TIPO DE CARPINTERÍA EXTERIOR/INTERIOR
S.I.	SUPERFICIE (m²) ILUMINACIÓN CARPINTERÍA
S.V.	SUPERFICIE (m²) VENTILACIÓN DE LA CARPINTERÍA
C.1	TIPO DE CERRAMIENTO DE FACHADAS/MEDIANERAS
F.1	TIPO DE PARTICIÓN INTERIOR

NOTA:

- Todas las dimensiones se comprobarán en obra.
- Todas las carpinterías incluirán los herrajes de acero inox. necesarios para su buen funcionamiento: pomos, bisagras, tiradores, cerraduras, etc...
- La carpintería de taller incluirá premarcos.
- Cotas de carpintería de aluminio de luz de obra.
- Chapas lisas de aluminio mínimo 2mm. de grueso.
- Chapas lisas o perforadas de acero mínimo 2mm. de grueso.

PROYECTO BÁSICO Y DE EJECUCIÓN DE EDIFICIO PARA CAFETERÍA EN ÁREA DEPORTIVA

SITUADO EN : C/ TABOADA CHIVITE esquina C/ ANTONIO FERNÁNDEZ - VERÍN

PLANO
08

MEMORIA DE CARPINTERÍA

ESCALAS	ARQUITECTO	PROMOTOR
1 : 50	ana asunción requejo miguel	CONCELLO DE VERÍN
FECHA		
MAYO 2014		
EXPEDIENTE		
558-14		

c/ aviles de taramancos 4 bajo 11f/fax:988212838 OURENSE email: anarequejo@coag.es